



ÉCOLE DENFERT ROCHEREAU - LAZARE HOCHÉ

Rue Lazare Hoche, rue Denfert Rochereau et rue de Paris

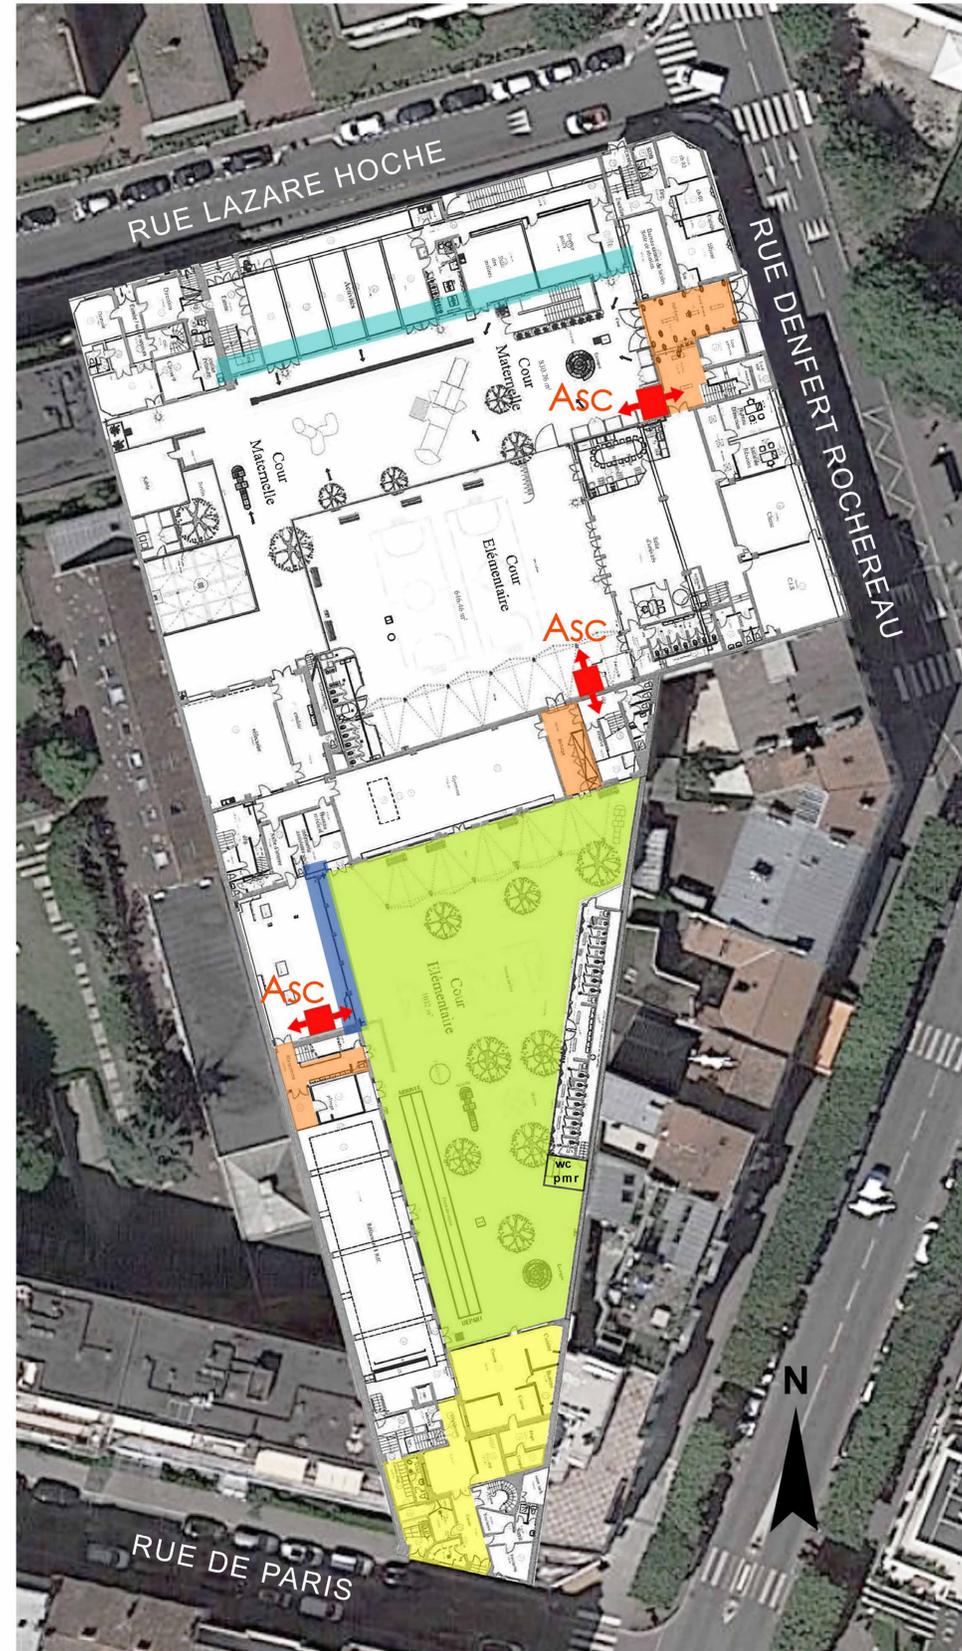

TRANSFORMATIONS ET MISES AUX NORMES D'UNE ÉCOLE EXISTANTE

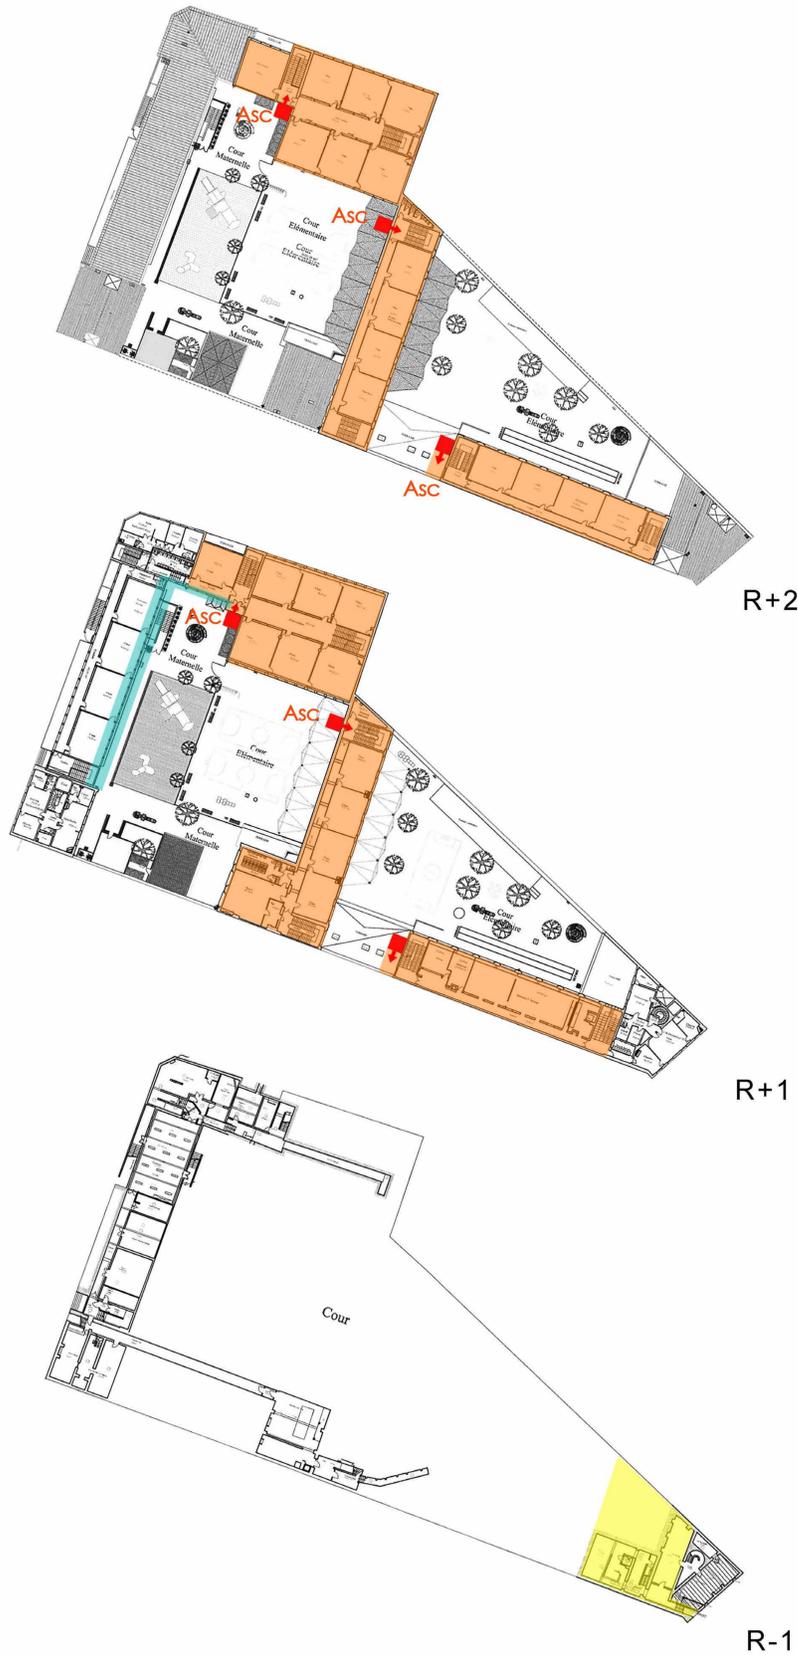

Cour

Réfection totale:

- accessibilité
- réseaux enterrés
- plantations/aménagements
- création d'un sanitaire PMR
- > diagnostics à lancer



Cuisine

Transformation de la cuisine en office de réchauffage:

- création d'une rampe d'accès pour livraison au 36 rue de Paris
- dissocier bureau du chef du local tableau électrique
- réfection des réseaux:
 - suppression gaz
 - réseau sous dallage cour/cuisine
 - courant fort (pb puissance électrique globale)
 - production ECS
 - évacuation EU/EV et bac à graisse
 - ventilation/extraction, hôte
- > prendre contact avec concessionnaires

Accessibilité

Suppression des marches
Création de rampes
Création d'ascenseurs
Accessibilité du gymnase



Réfectoire maternelle

Menuiseries extérieures

Dépose des menuiseries extérieures existantes
Fourniture et pose de menuiseries neuves




Bâtiment Lazare Hoche, façade sur cour

Menuiseries extérieures

Dépose des menuiseries extérieures existantes
Fourniture et pose de menuiseries neuves



Plans projet

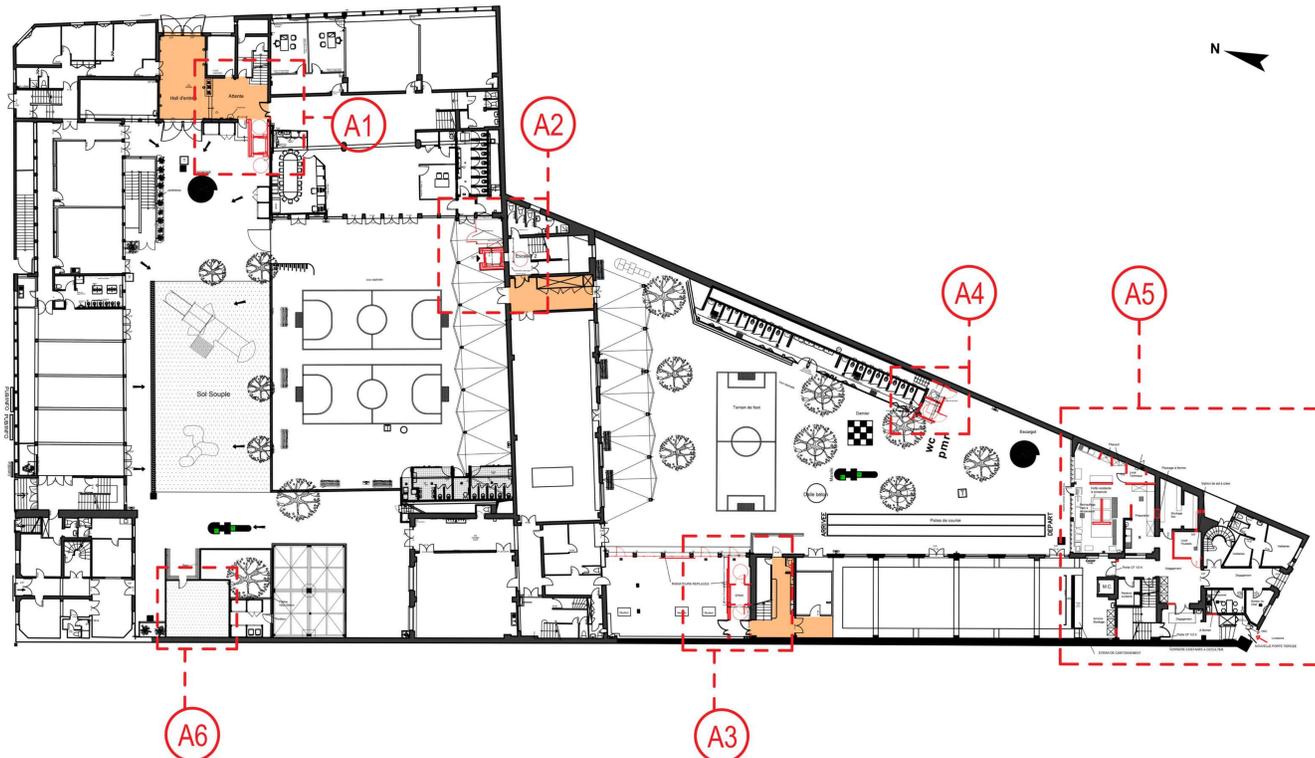

RDC

TRAVAUX À EFFECTUER


- Suppression des marches
- Création de rampes
- Création d'ascenseurs

DATE D'INTERVENTION


Intervention juillet-août 2019



Vues de l'existant

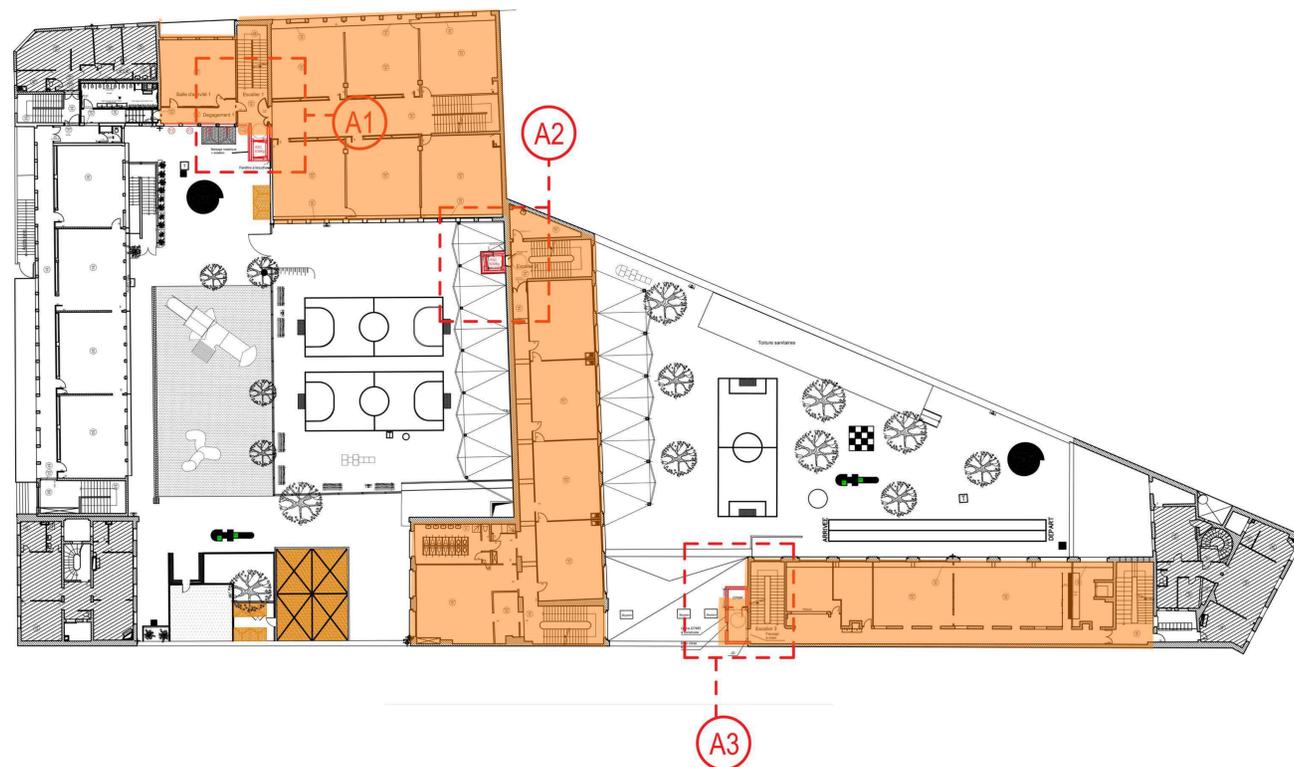

R+1

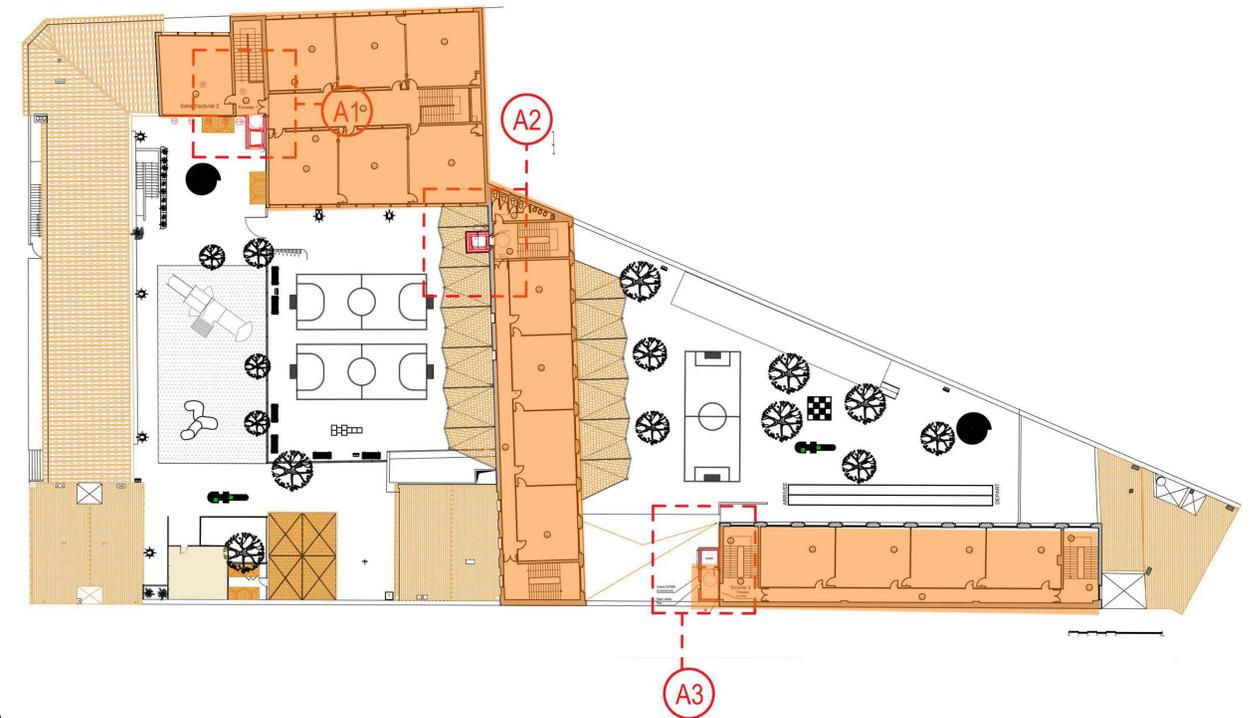

R+2



TRAVAUX À EFFECTUER

Réfection totale:

- accessibilité
- réseaux enterrés
- plantations/aménagements
- création d'un sanitaire PMR
- > diagnostics à lancer


DATE D'INTERVENTION

Intervention juillet-août 2019


Plan de l'existant

Vues de la cour



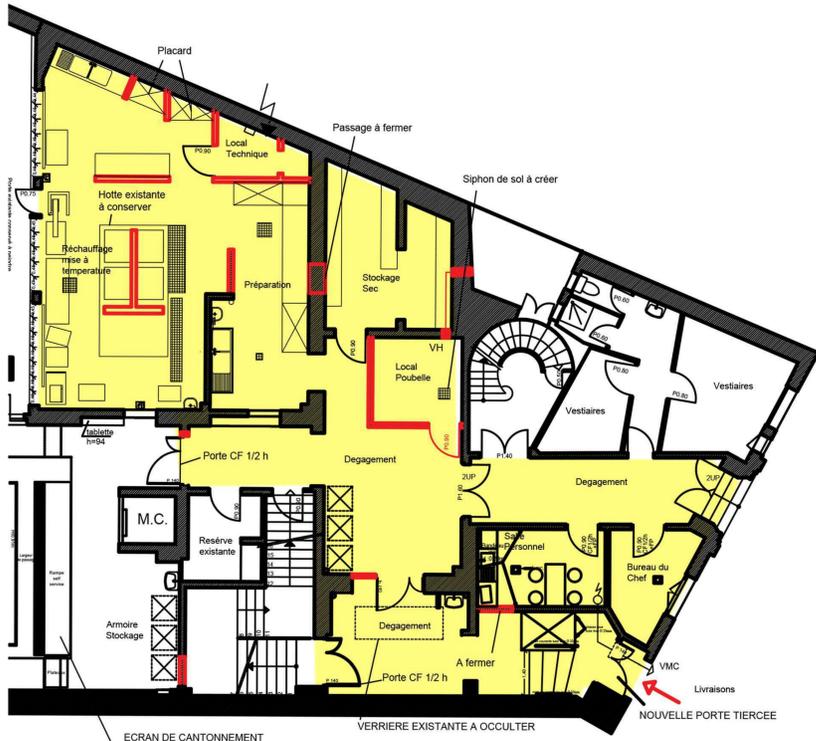

RDC
Plans projet

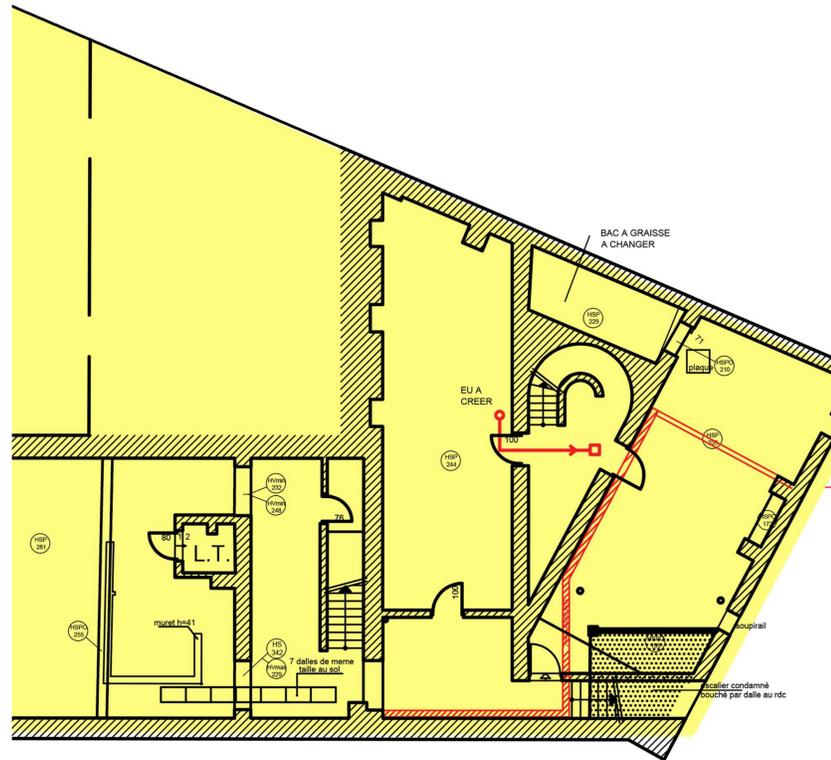

SOUS-SOL

TRAVAUX À EFFECTUER

- Transformation de la cuisine en office de réchauffage:
- création d'une rampe d'accès pour livraison au 36 rue de Paris
 - dissocier bureau du chef du local tableau électrique
 - réfection des réseaux:
 - suppression gaz
 - réseau sous dallage cour/cuisine
 - courant fort (pb puissance électrique globale)
 - production ECS
 - évacuation EU/EV et bac à graisse
 - ventilation/extraction, hôte
- > prendre contact avec concessionnaires

DATE D'INTERVENTION

Intervention juin-juillet-août 2019

Vues des locaux de la cuisine au rdc et au sous-sol




Espace de préparation



Chambre froide




Bac à graisse

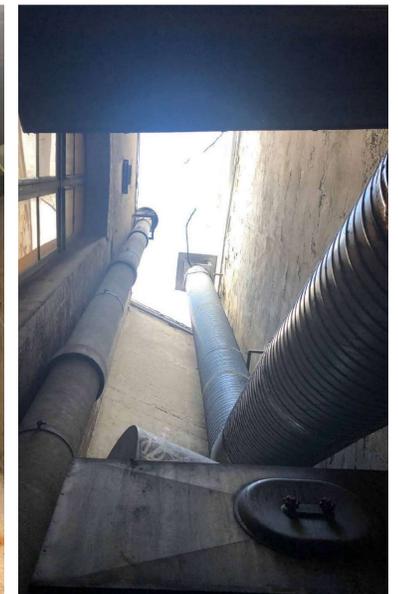

Extractions des ventilations

RÉFECTOIRE MATERNELLE

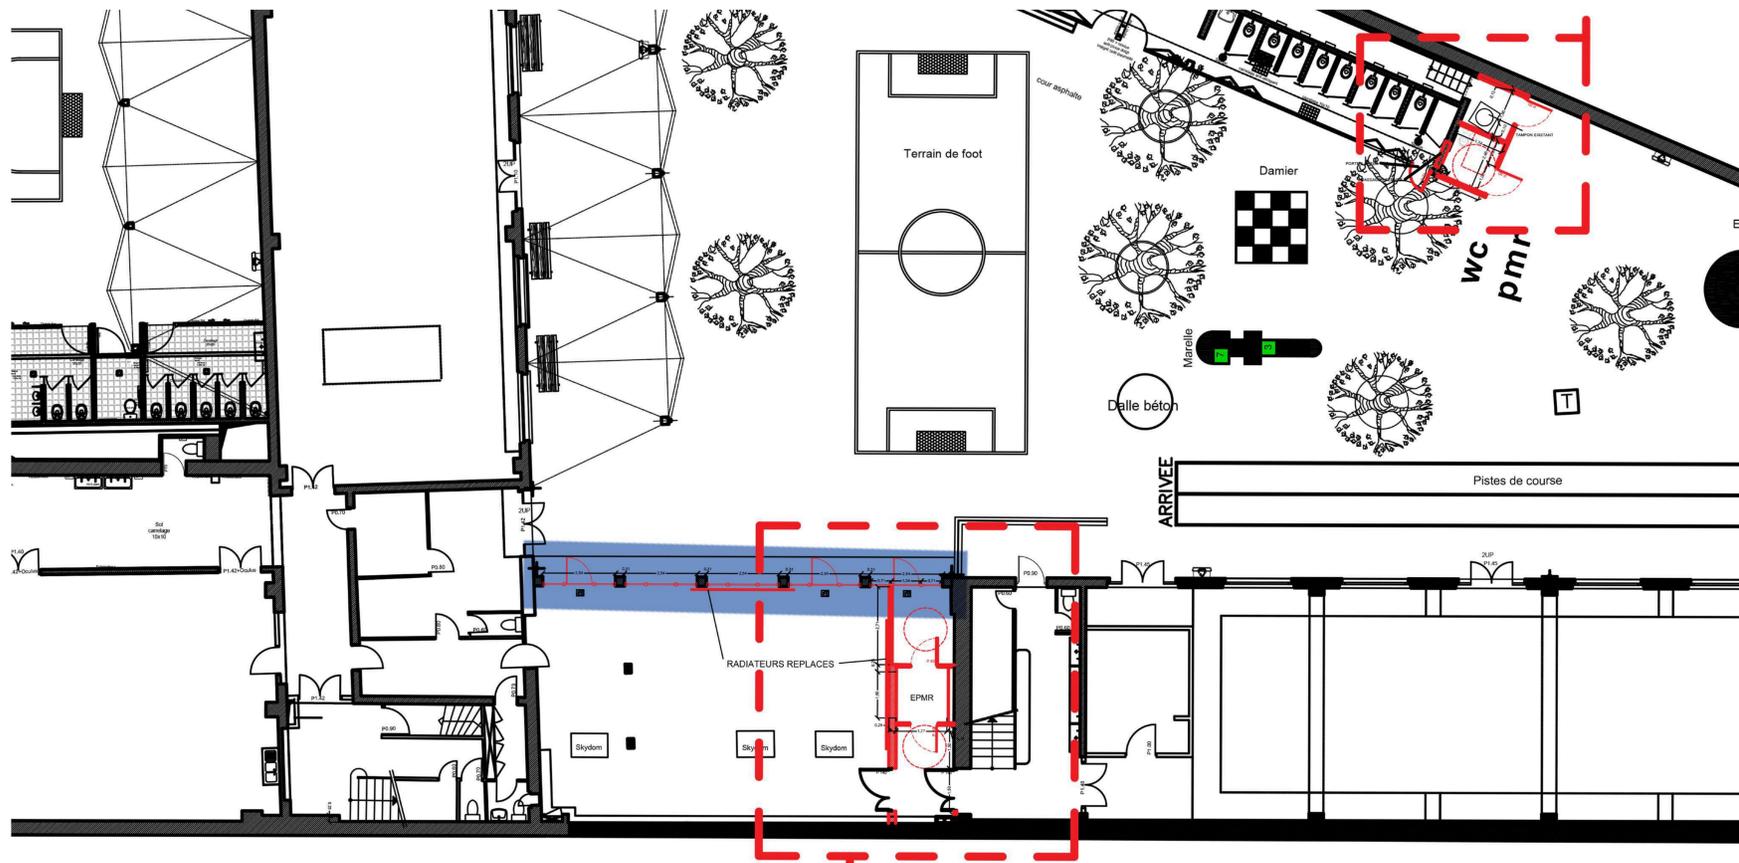

TRAVAUX À EFFECTUER

Menuiseries extérieures

Dépose des menuiseries extérieures existantes
Fourniture et pose de menuiseries neuves

DATE D'INTERVENTION

Intervention vacances avril/mai 2019

Plan projet

Vues de l'existant



FAÇADE SUR COUR DU BÂTIMENT LAZARE HOCHÉ


TRAVAUX À EFFECTUER

Menuiseries extérieures


Dépose des menuiseries extérieures existantes
Fourniture et pose de menuiseries neuves

DATE D'INTERVENTION

Intervention vacances d'avril/ mai et juillet-août 2019

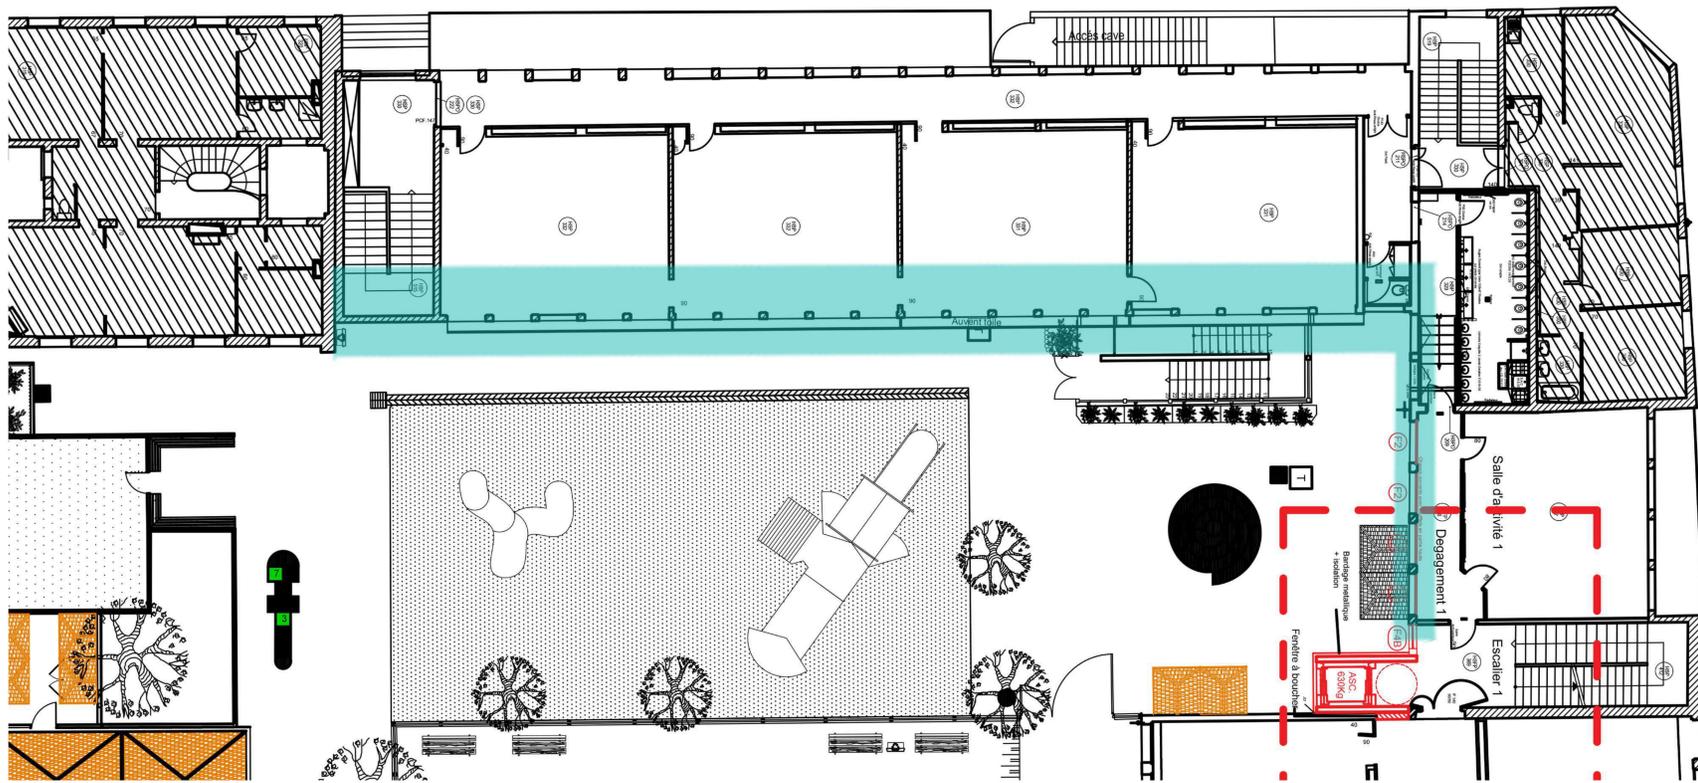

Plan projet R+1

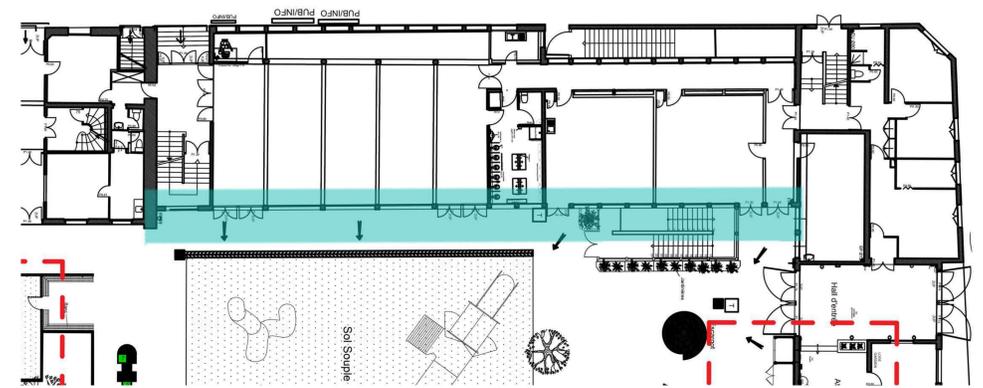

Plan projet Rdc

Vues des existants

